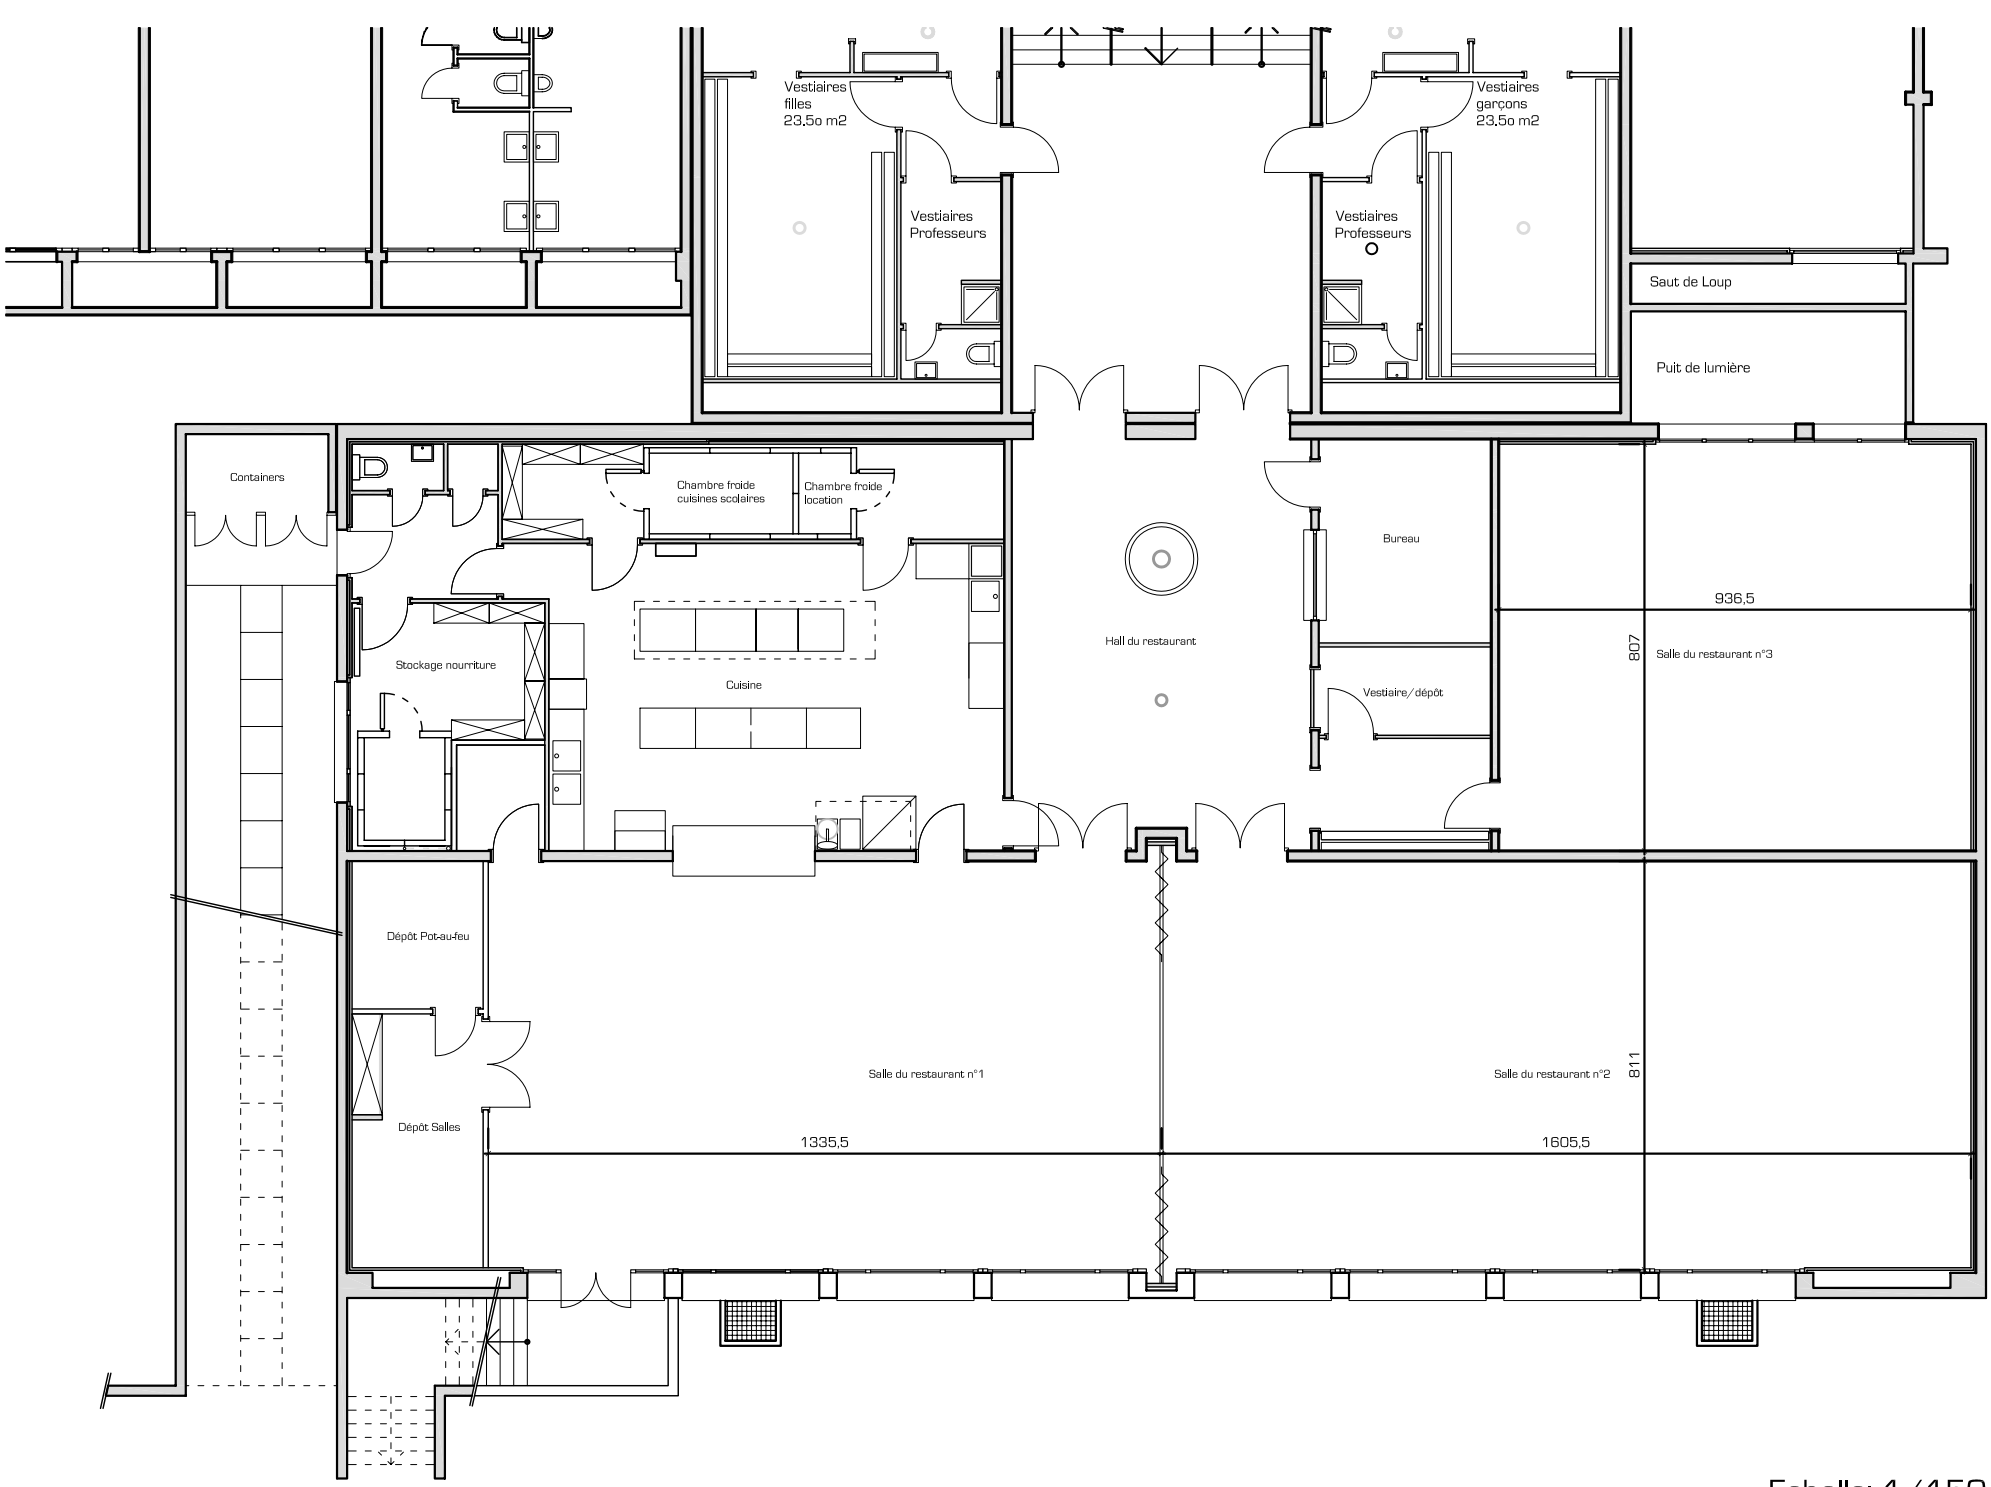

Echelle: 1/150